



VÝKRES ŠIRŠÍCH VZTAHŮ 1 : 25 000

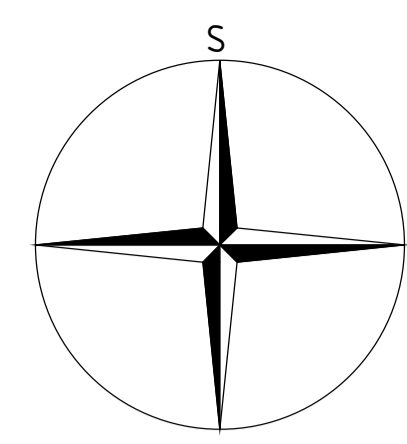

ÚZEMNÍ PLÁN DOLNÍ BUKOVSKO

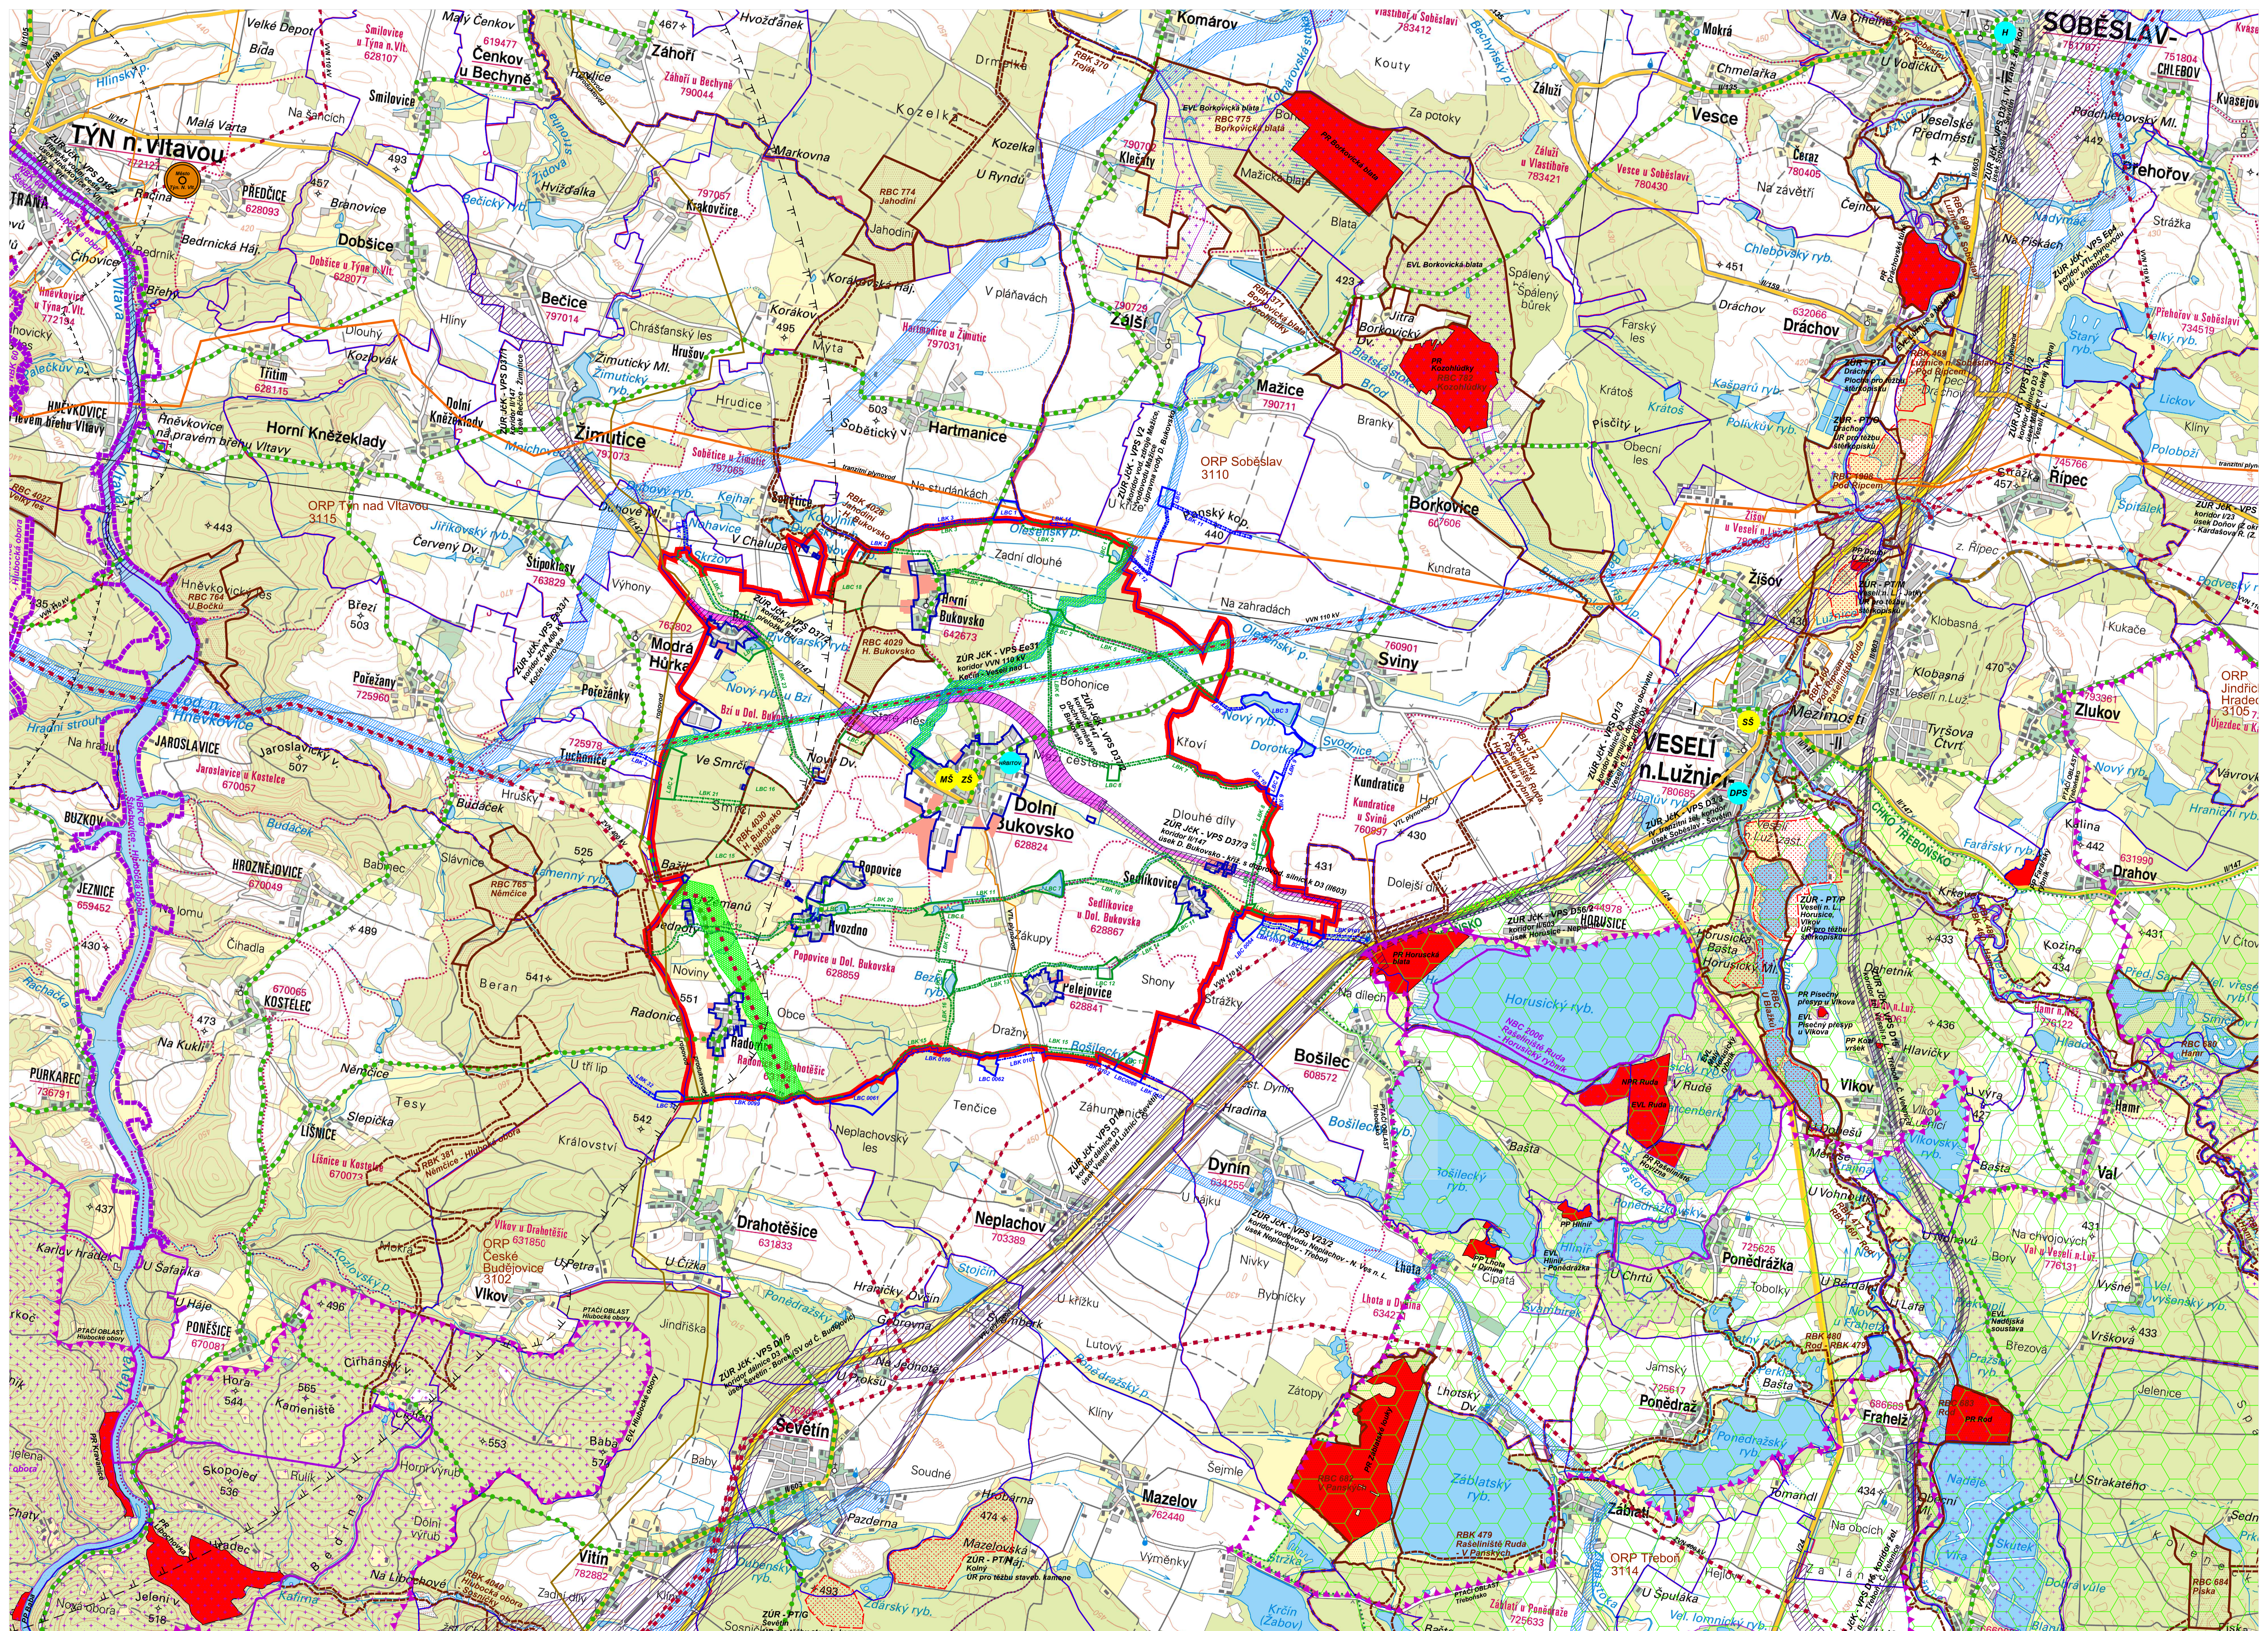

LEGENDA

- hranice řešeného území
- hranice obce
- hranice ORP
- hranice zastavěného území (ÚP Dolní Bukovsko)
- zastavitelné plochy (ÚP Dolní Bukovsko)
- koridory technické infrastruktury (ÚP Dolní Bukovsko)
- koridory dopravní infrastruktury (ÚP Dolní Bukovsko)

Koridory ze Zásad územního rozvoje Jihočeského kraje

- koridory dopravní infrastruktury - veřejně prospěšné stavby
- koridory dopravní infrastruktury - územní rezerva
- koridory technické infrastruktury - veřejně prospěšné stavby
- koridory technické infrastruktury - územní rezerva
- plochy nadmístního významu
- plochy nadmístního významu - územní rezerva

Dopravní infrastruktura

- silnice II. třídy
- železnice
- cyklotrasy

Technická infrastruktura

- vedení VVN 110 kV
- vedení ZVN 400 kV
- teplovod
- VTL plynovod
- tranzitní plynovod
- ropovod, produktovod
- 13 km zóna havarijního plánování JETE
- vnitřní 5 km pásmo JETE

Územní systém ekologické stability

- LBK lokální biokoridor
- LBK lokální biokoridor - sousední
- LBC lokální biocentrum
- LBC lokální biocentrum - sousední
- RBK regionální biokoridor
- RBC regionální biocentrum
- NBK nadregionální biokoridor

Občanská infrastruktura - vazby

- vazba - obec s rozšířenou působností
- MS vazba - mateřská škola
- ZŠ vazba - základní škola
- SS vazba - střední školství
- H vazba - zdravotní zařízení
- DPS vazba - domov s pečovatelskou službou
- H vazba - hřbitov

ZÁZNAM O ÚČINNOSTI

Označení správního orgánu, který územní plán vydal:	Zastupitelstvo městyse Dolní Bukovsko dne 24. 8. 2020 pod č. usn. 140/15
Datum nabylí účinnosti územního plánu:	11. 9. 2020
Oprávněná úřední osoba pořizovatele:	Ing. Libor Trtá
Jméno a příjmení:	veřejnou obcí regionálního rozvoje, Městský úřad Týn nad Vltavou
Funkce:	



Ochrana přírody

- přírodní památka (PP), přírodní rezervace (PR)
- evropsky významná lokalita (EVL)
- plačká oblast Třeboňsko
- chráněná krajinná oblast Třeboňsko
- přírodní park
- přírodní park - návrh

02

PARĚ

ÚZEMNÍ PLÁN DOLNÍ BUKOVSKO - ODŮVODNĚNÍ

VÝKRES ŠIRŠÍCH VZTAHŮ

Projizovatel:	MŠÚ Týn nad Vltavou, odbor regionálního rozvoje
Schválil/a orgán:	Zastupitelstvo městyse Dolní Bukovsko
Zpracovatel:	Atelier M.A.A.T., s. r. o., č. ú. 281 45 968
Zodpovědný projektant:	Ing. arch. Martin Jirovský, Ph.D., MBA, DS, ČKA 03 311
Datum zář. 2020:	Fáze: Účastop.
	M. 1 : 25 000